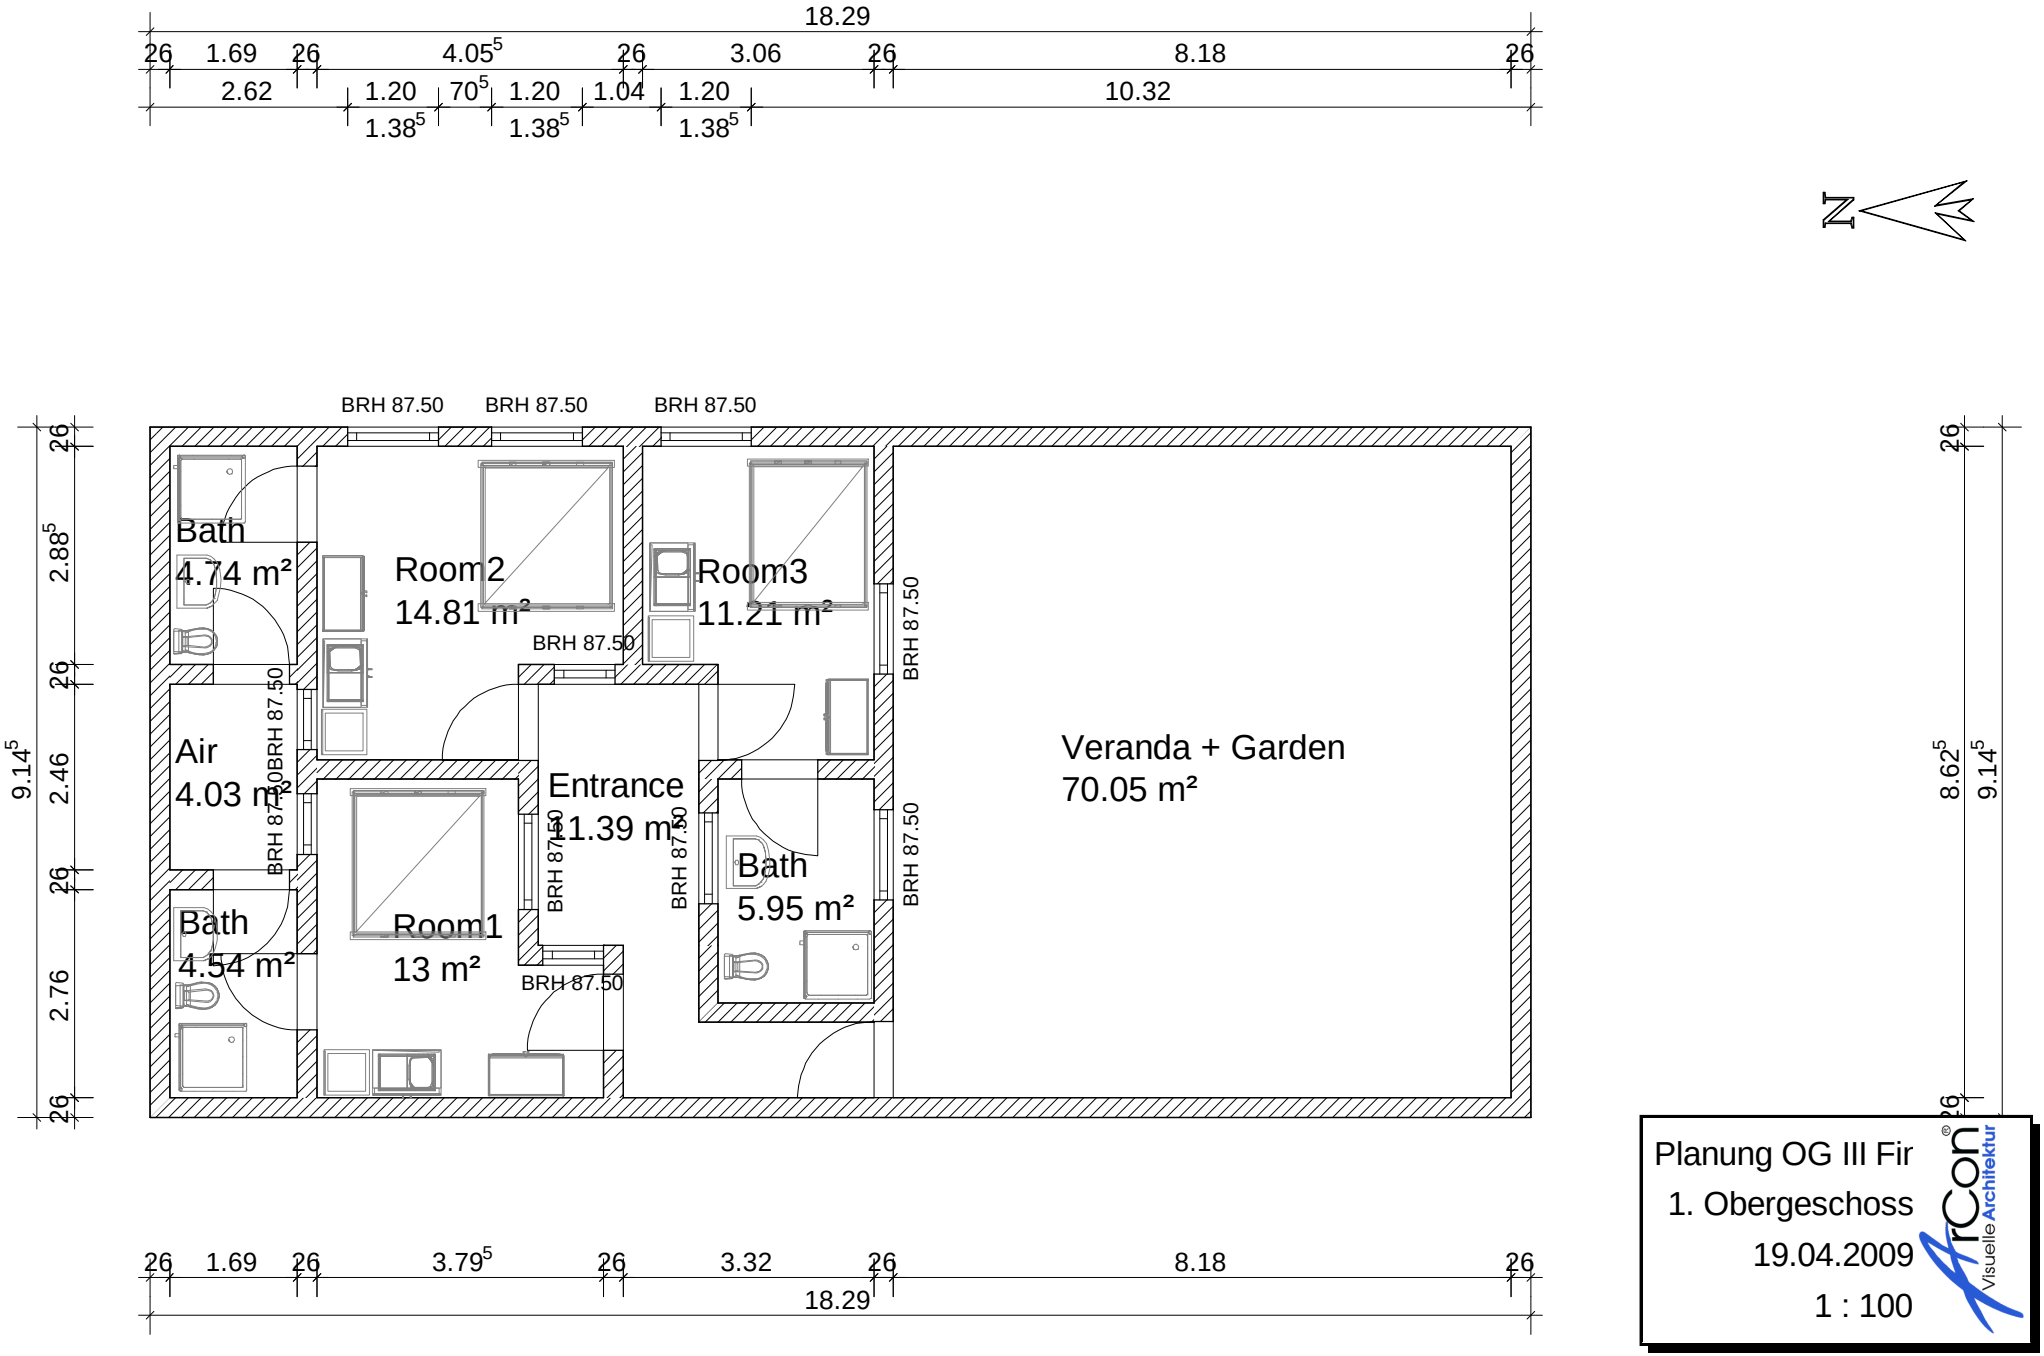

Planung OG III Fir
1. Obergeschoss
19.04.2009
1 : 100

ArCon® Visuelle Architektur